


PROJEKT KŁADKI DLA FUNDAM

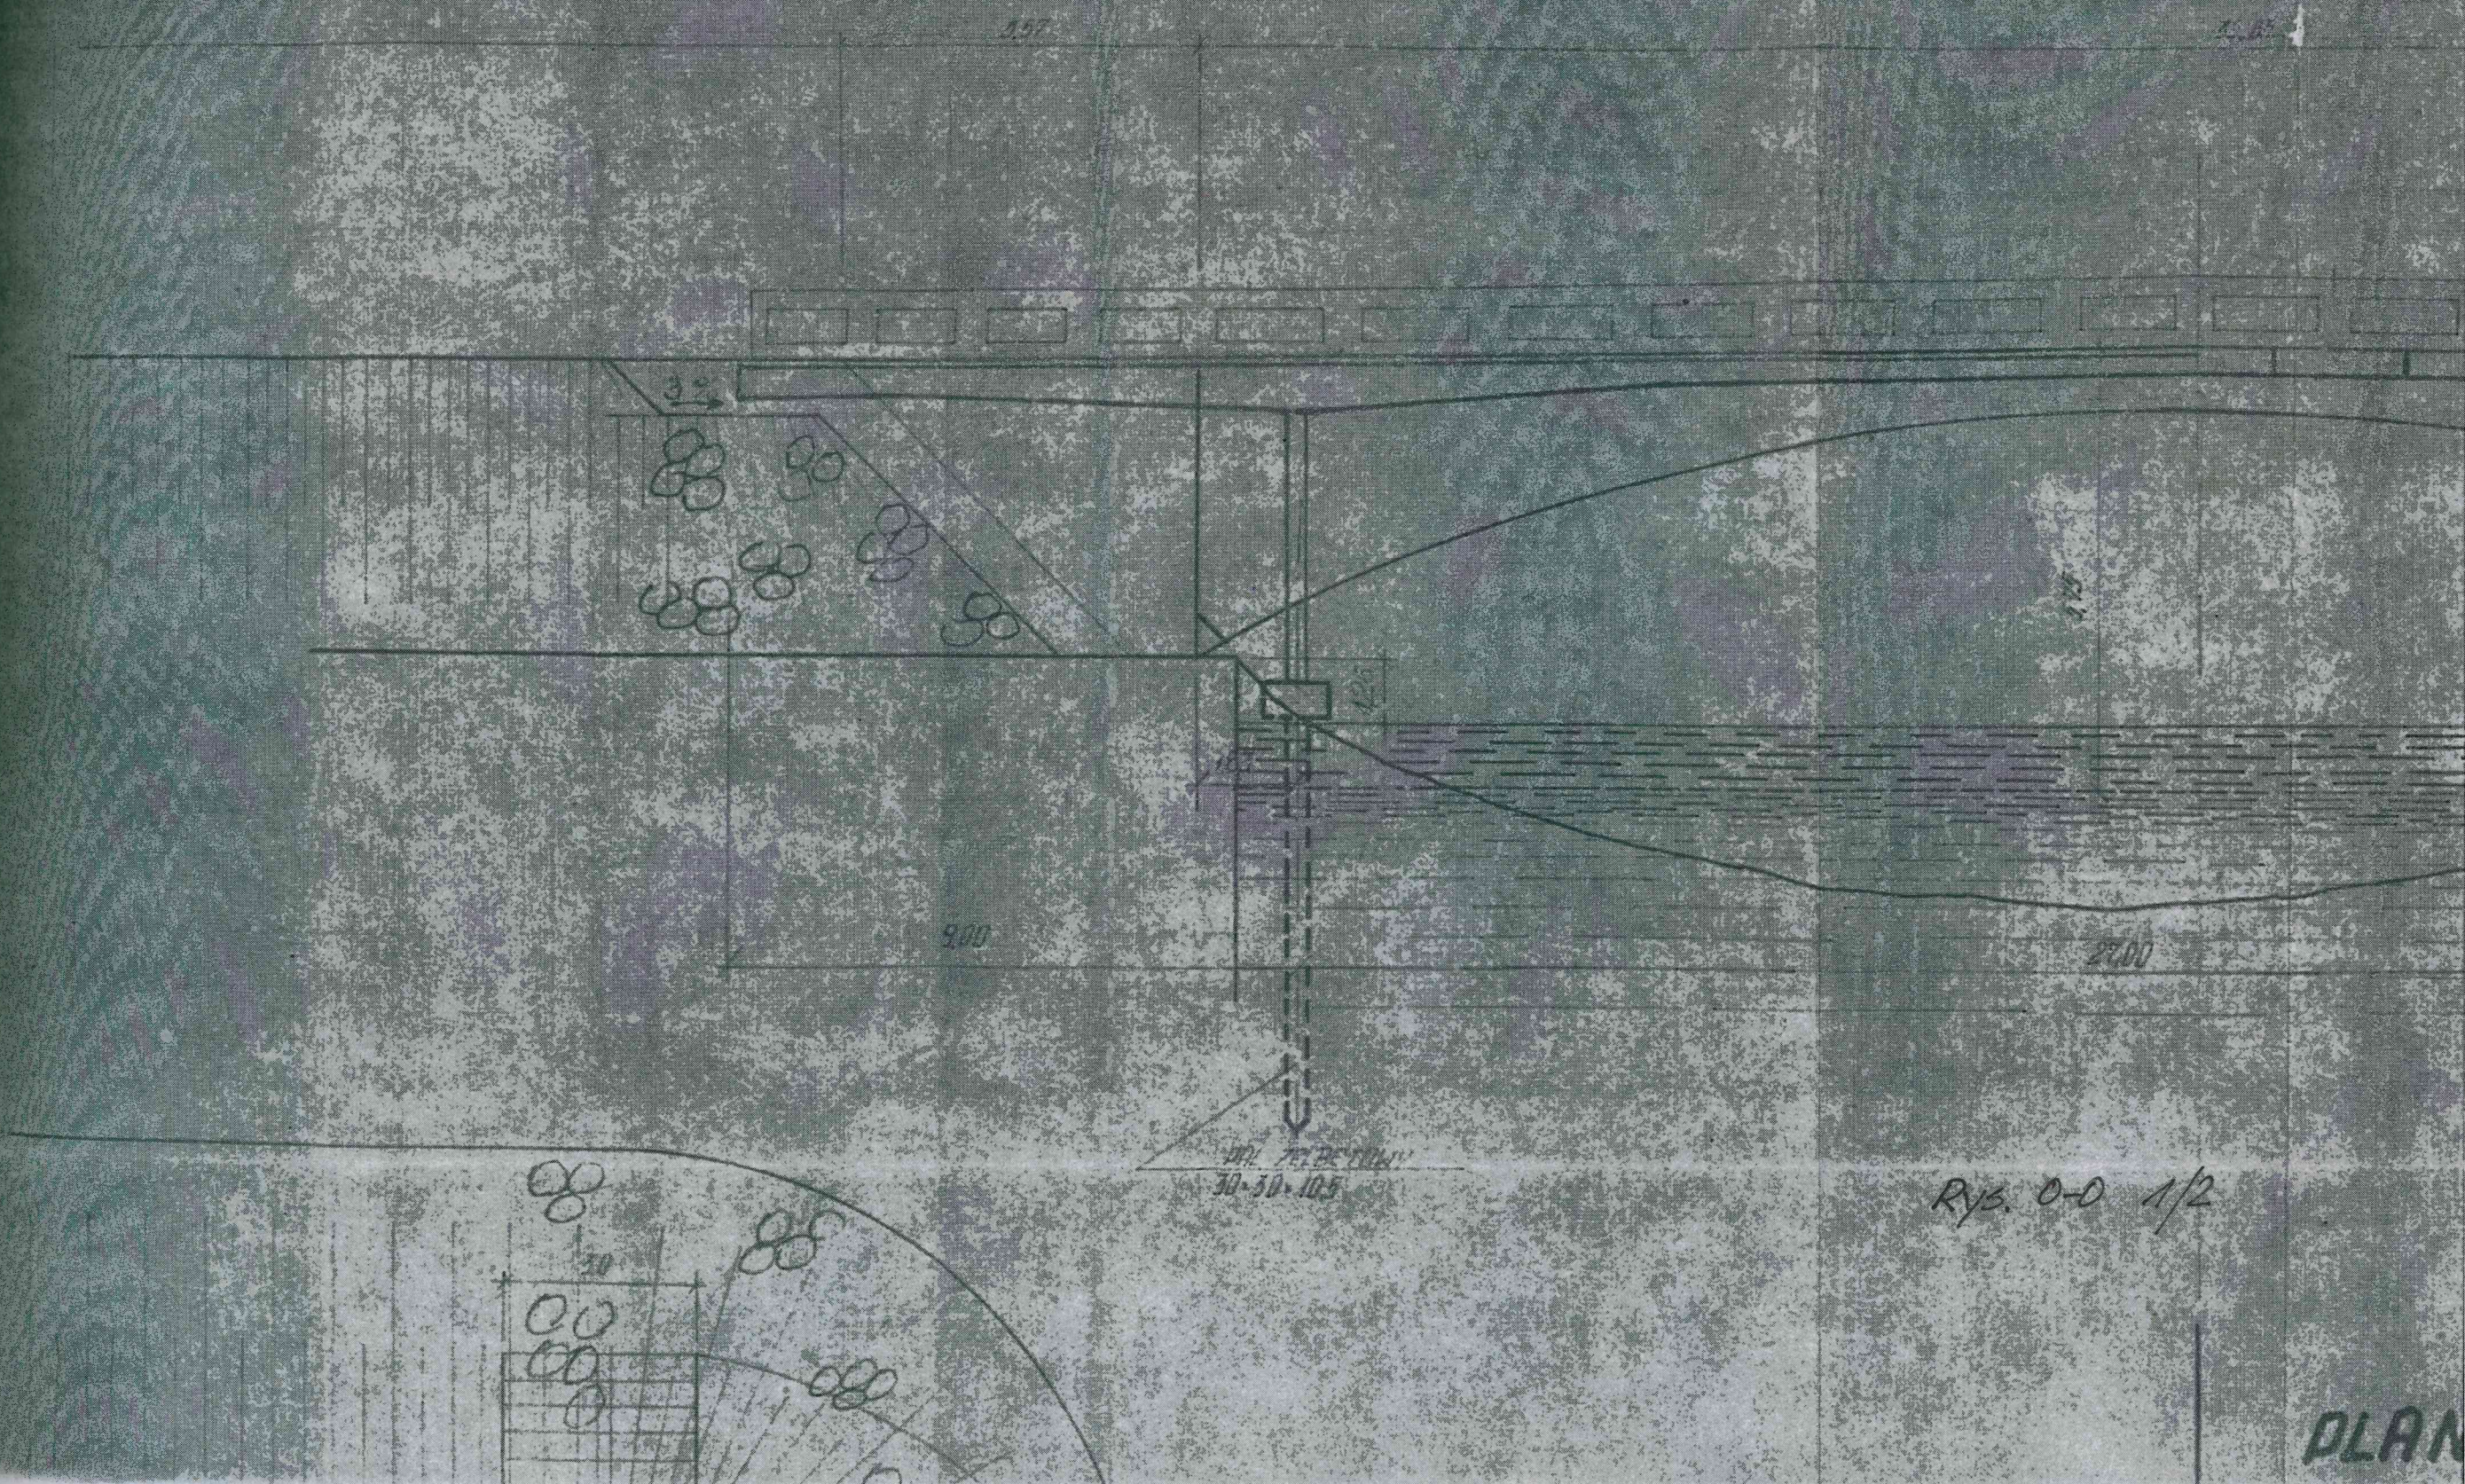

RYS. 0-0 1/2

PLAN