


KŁADKI DLA PIE SZYCH W PISZU FUNDAMENTOWANIE

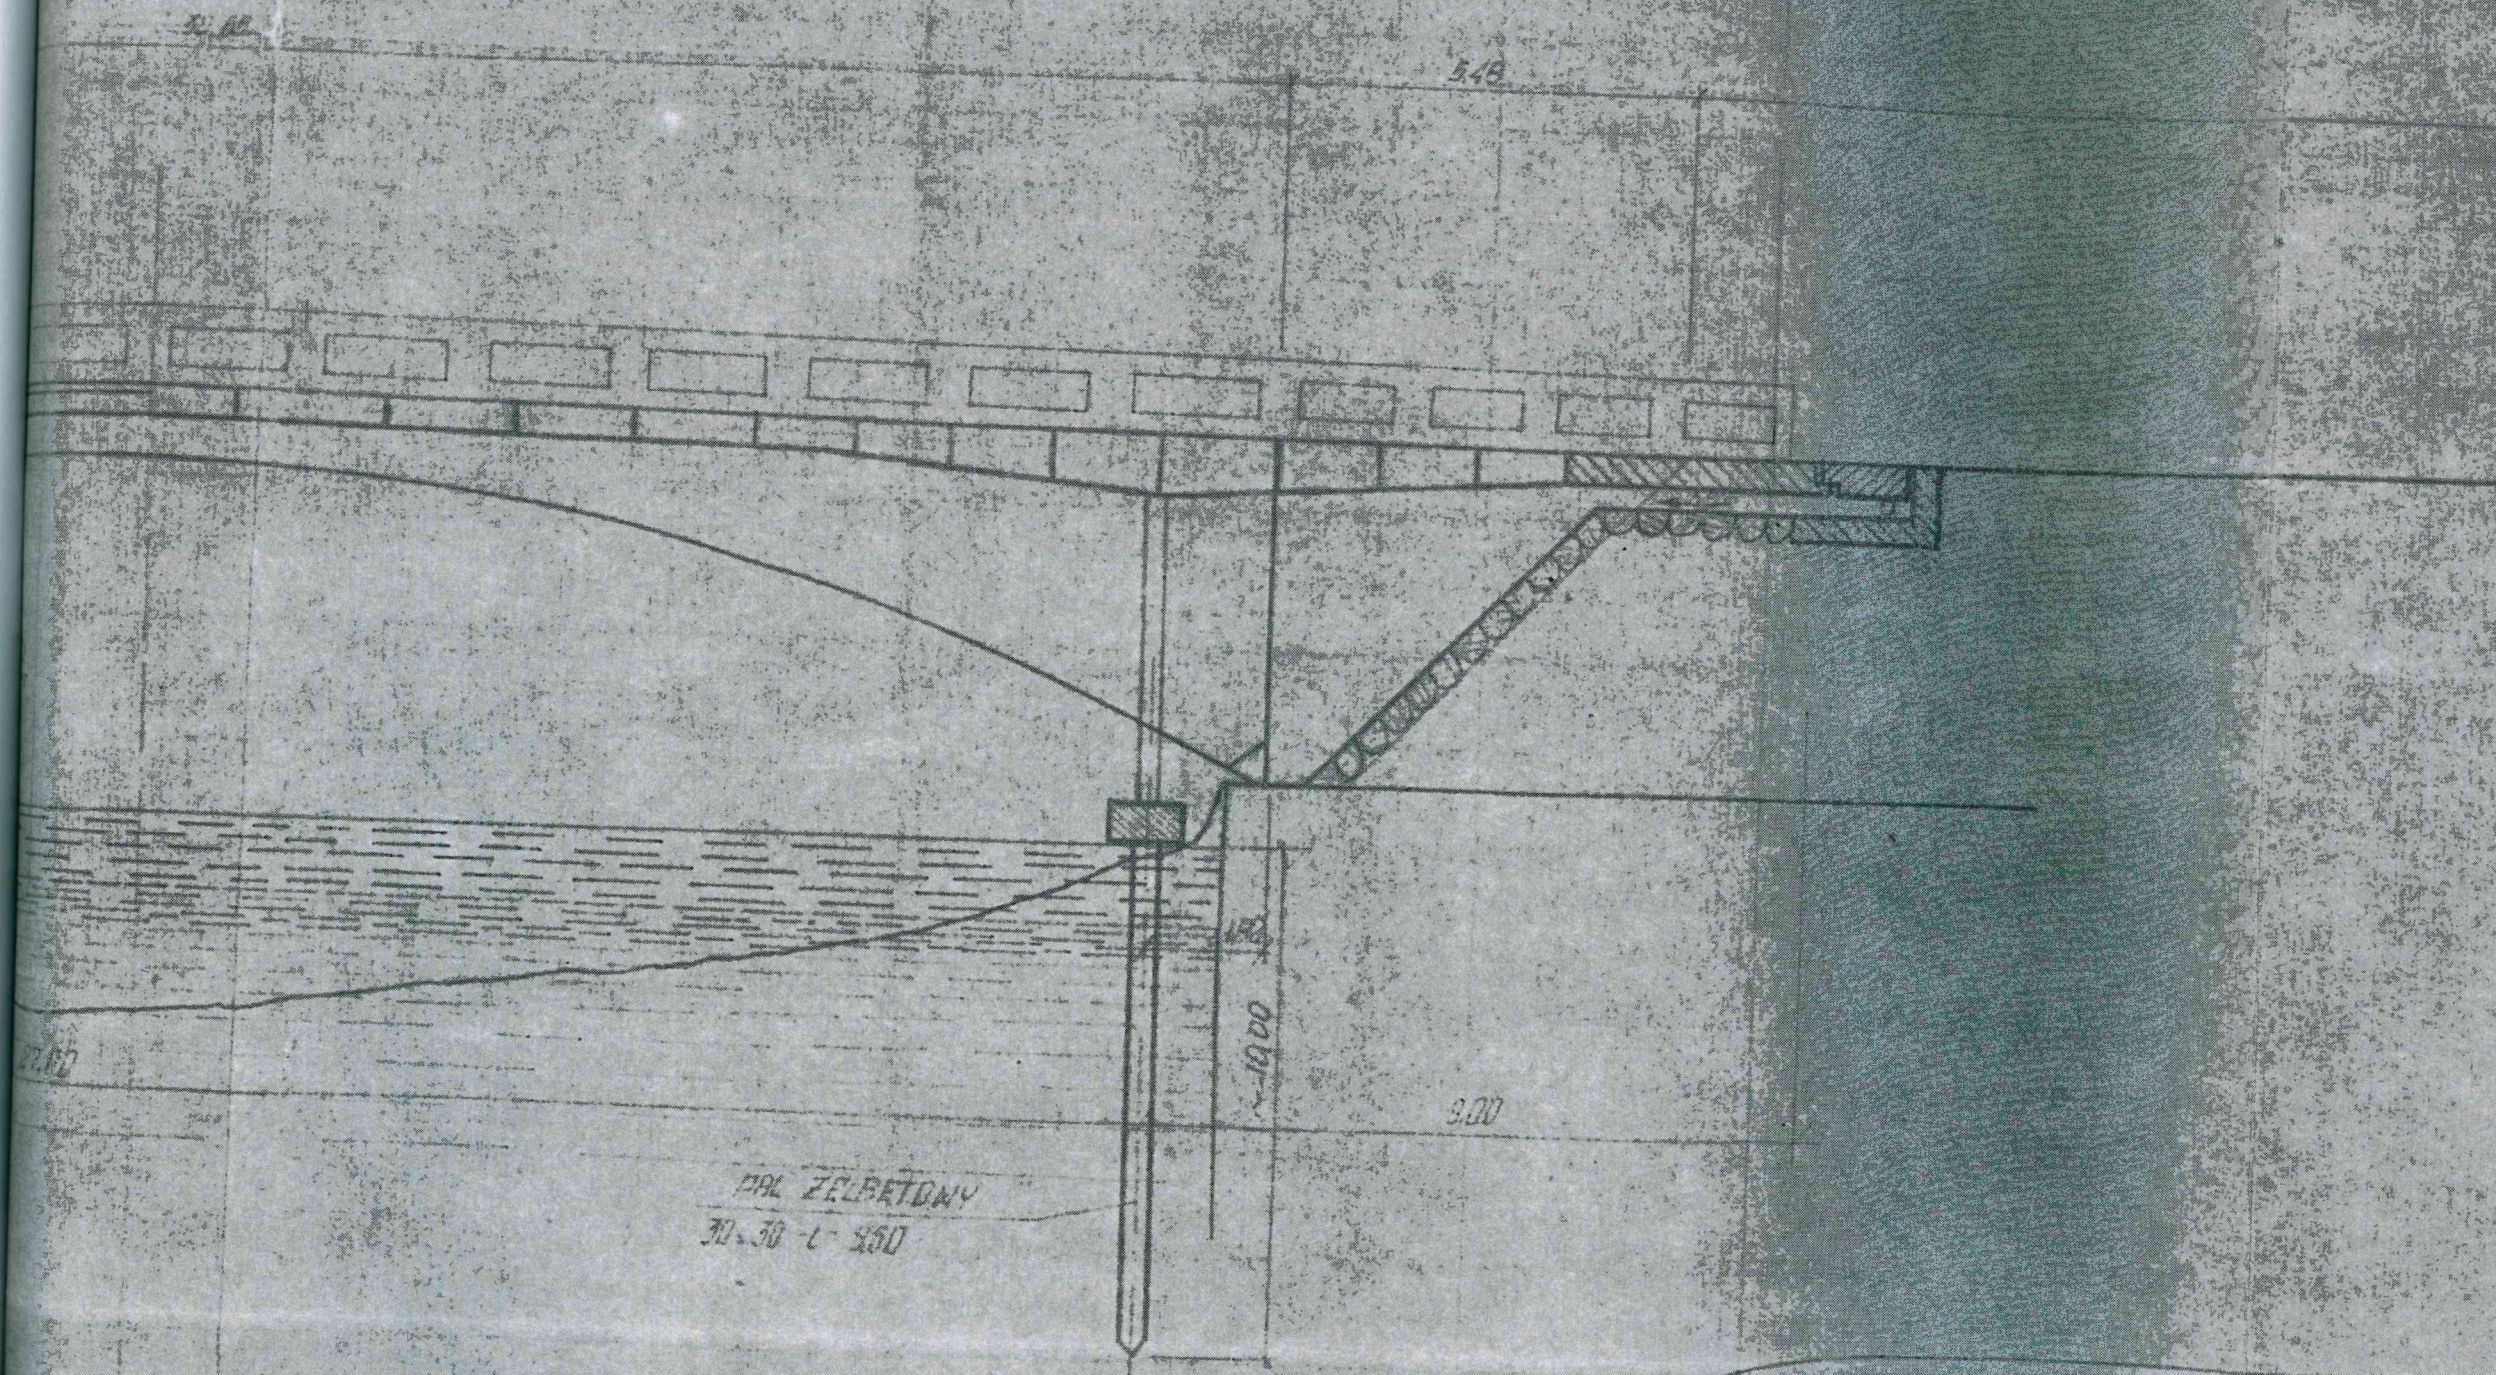

PLAN PALOWANIA

Rys. 0-0

2/2