


# RZUT PRZYZIEMIA

## skala 1:100

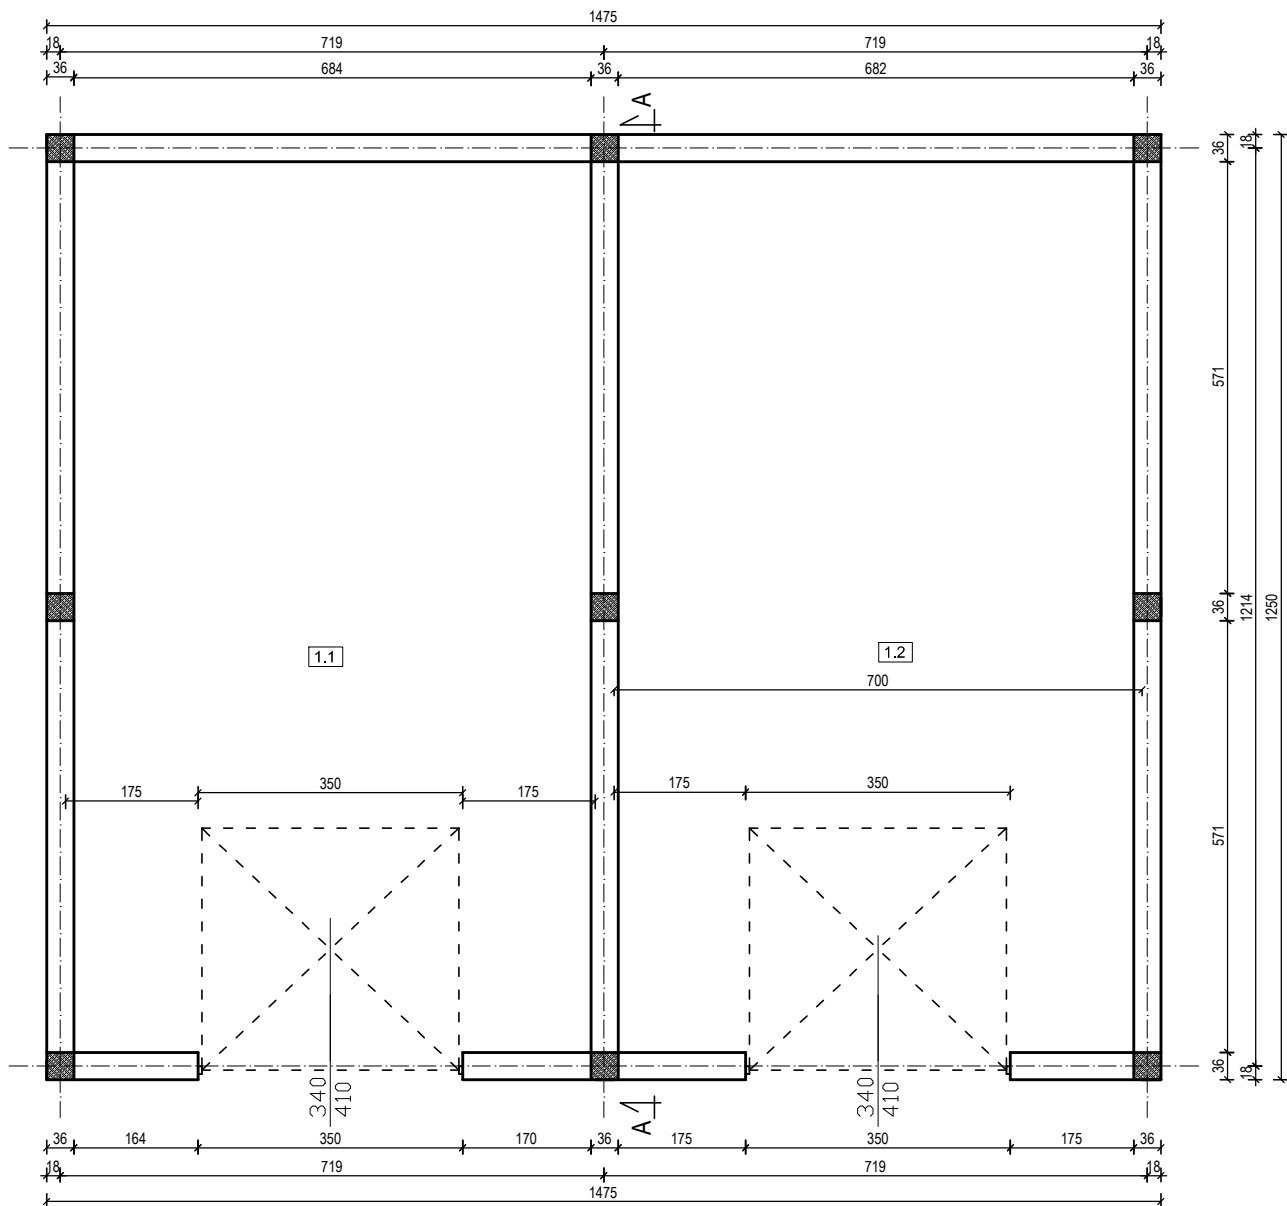

N9GH5K =9B-9 DCK =9FN7< B= DCA =9GN7N9

| Nr     | Rodzaj pomieszczenia | Pow. użytkowa netto | Rodzaj posadzki   |
|--------|----------------------|---------------------|-------------------|
| 1.1    | Garaż                | 80,00 m²            | posadzka betonowa |
| 1.2    | Garaż                | 80,00 m²            | posadzka betonowa |
| RAZEM: |                      | 160,00 m²           |                   |

|                        |           |
|------------------------|-----------|
| POWIERZCHNIA ZABUDOWY: | 184,40 m² |
| POWIERZCHNIA U MŁCK 5: | 160,00 m² |
| KUBATURA:              | 998,90 m³ |

|   |         |  |  |
|---|---------|--|--|
| <b>ADBud</b><br>Biuro Doradztwa<br>Inwestycyjno-Budowlanego<br>Adam Czartoryjski<br>12-200 Pisz ul. Wojska Polskiego 33<br>Tel. kom. +48 668 61 61 62<br>E-mail: czart2@o2.pl |         | Nazwa obiektu:<br>Dobudowa budynku garażu dwustanowiskowego na samochody ciężarowe do istniejącego budynku garażowego, obręb Jagodne, gmina Pisz<br>działka nr geod. 43/1 i 43/5 |  |
| RZUT PRZYZIEMIA   |         | Skala 1:100  |  |
| Architektura, konstrukcja:  | Podpis: | Inwestor:  |  |
| mgr inż.arch. Zygmunt Płochocki<br>upr.konstr.-arch.nr 95/90/Os   |         | Przedsiębiorstwo Wodociągów i Kanalizacji Sp.z o.o.<br>ul. Tęczowa 2<br>12-200 Pisz  |  |
| Asystent projektanta:   | Podpis: | Data opracowania:<br>2013.07   |  |
| inż. Adam Czartoryjski<br>upr.nr SUW-7/97   |         | Nr rys. 02   |  |