


RZUT KONSTRUKCJI DACHU

skala 1:100

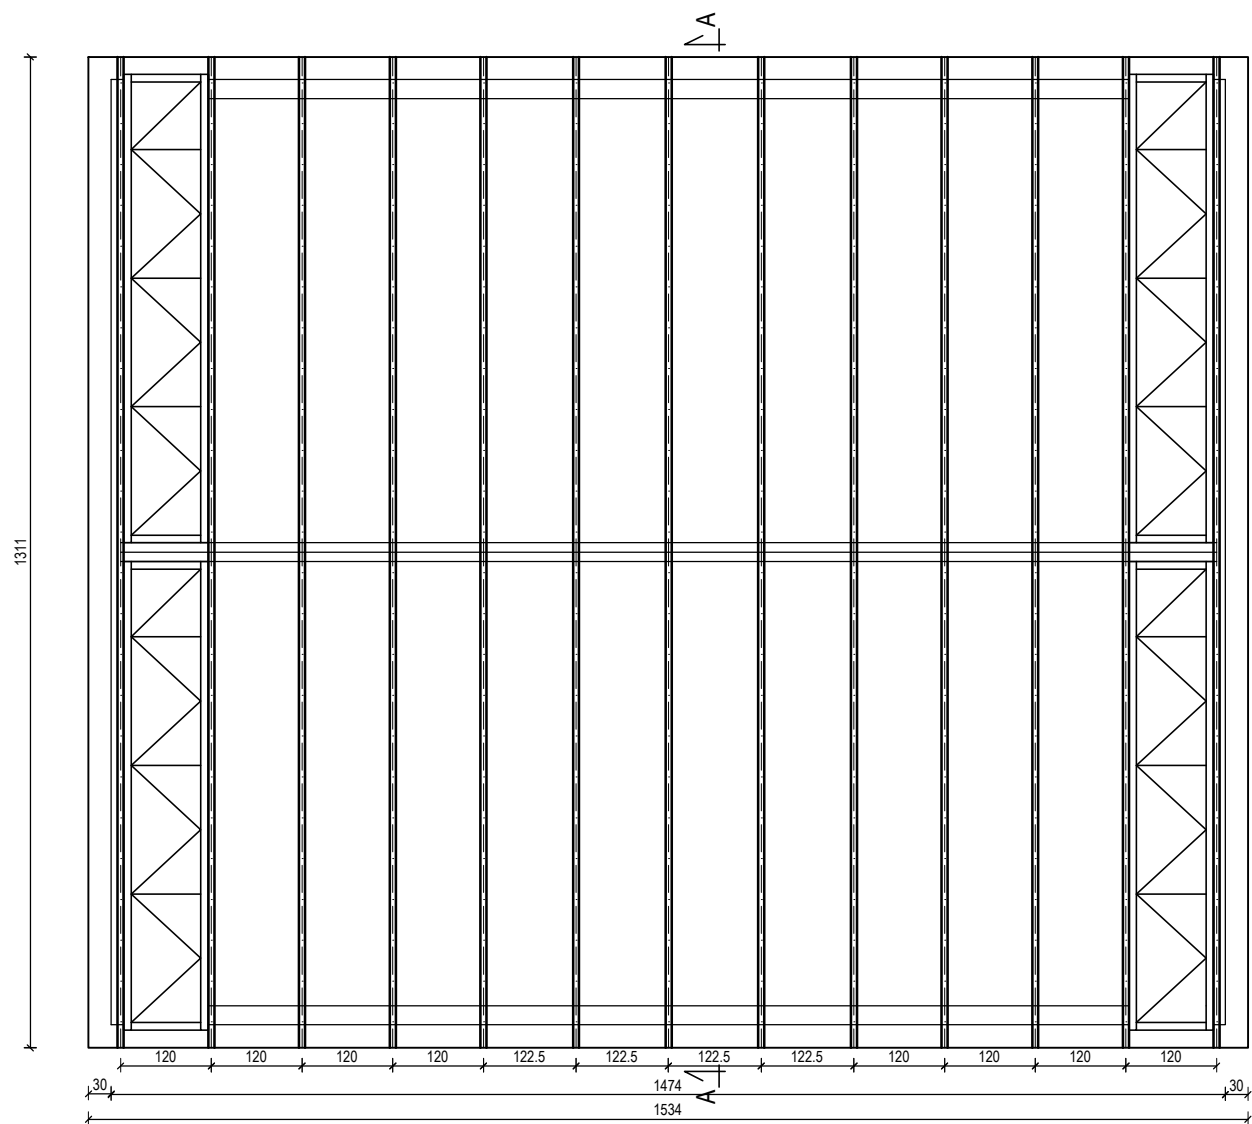

ADBud Biuro Doradztwa Inwestycyjno-Budowlanego Adam Czartoryjski 12-200 Pisz ul. Wojska Polskiego 33 Tel. kom. +48 668 61 61 62 E-mail: czart2@o2.pl		Nazwa obiektu: Dobudowa budynku garażu dwustanowiskowego na samochody ciężarowe do istniejącego budynku garażowego, obręb Jagodne, gmina Pisz działka nr geod. 43/1 i 43/5	
RZUT KONSTRUKCJI DACHU		Skala 1:100	
Architektura, konstrukcja:	Podpis:	Inwestor:	
mgr inż.arch. Zygmunt Płochocki upr.konstr.-arch.nr 95/90/Os		Przedsiębiorstwo Wodociągów i Kanalizacji Sp.z o.o. ul. Tęczowa 2 12-200 Pisz	
Asystent projektanta:	Podpis:	Data opracowania:	
inż. Adam Czartoryjski upr.nr SUW-7/97		2013.07	
		Nr rys. 03	